

Objekt

## Fahrzeugaufbau ADAPTER

Planausschnitte A4 (Grundriss A3)

Bauherrin

Verein Adapter & ArGe adapter.visarte.aargau

Claudia Walchner

Kreuzstrasse 24

5013 Niedergösgen AG

T + 41 77 450 21 76

M info@kunistadapter.ch

Planung & Architektur

Peter Heusler

Eisengasse 5

5600 Lenzburg

T + 41 76 376 56 01

M geodesic@me.com

Bauleitung

Walo Wittwer

Zürich

T +41 76 516 37 44

M wwittwer@mac.com

Plannummer

**13-01-ADA-002**

Inhalt, Masstab

**Pläne 1:25**

Planungsphase

Projektgrundlagen

Planstatus

Ausschreibung

Datum / Planverfasser

01.03.2014 / PHE

Planformat

A4 q

Planrevisionen

Index Datum

Gez. Änderung

A 05.03.2014

ph


allgemeine Ergänzungen

A 12.03.2014

ph


Planlayout A4

# adapter

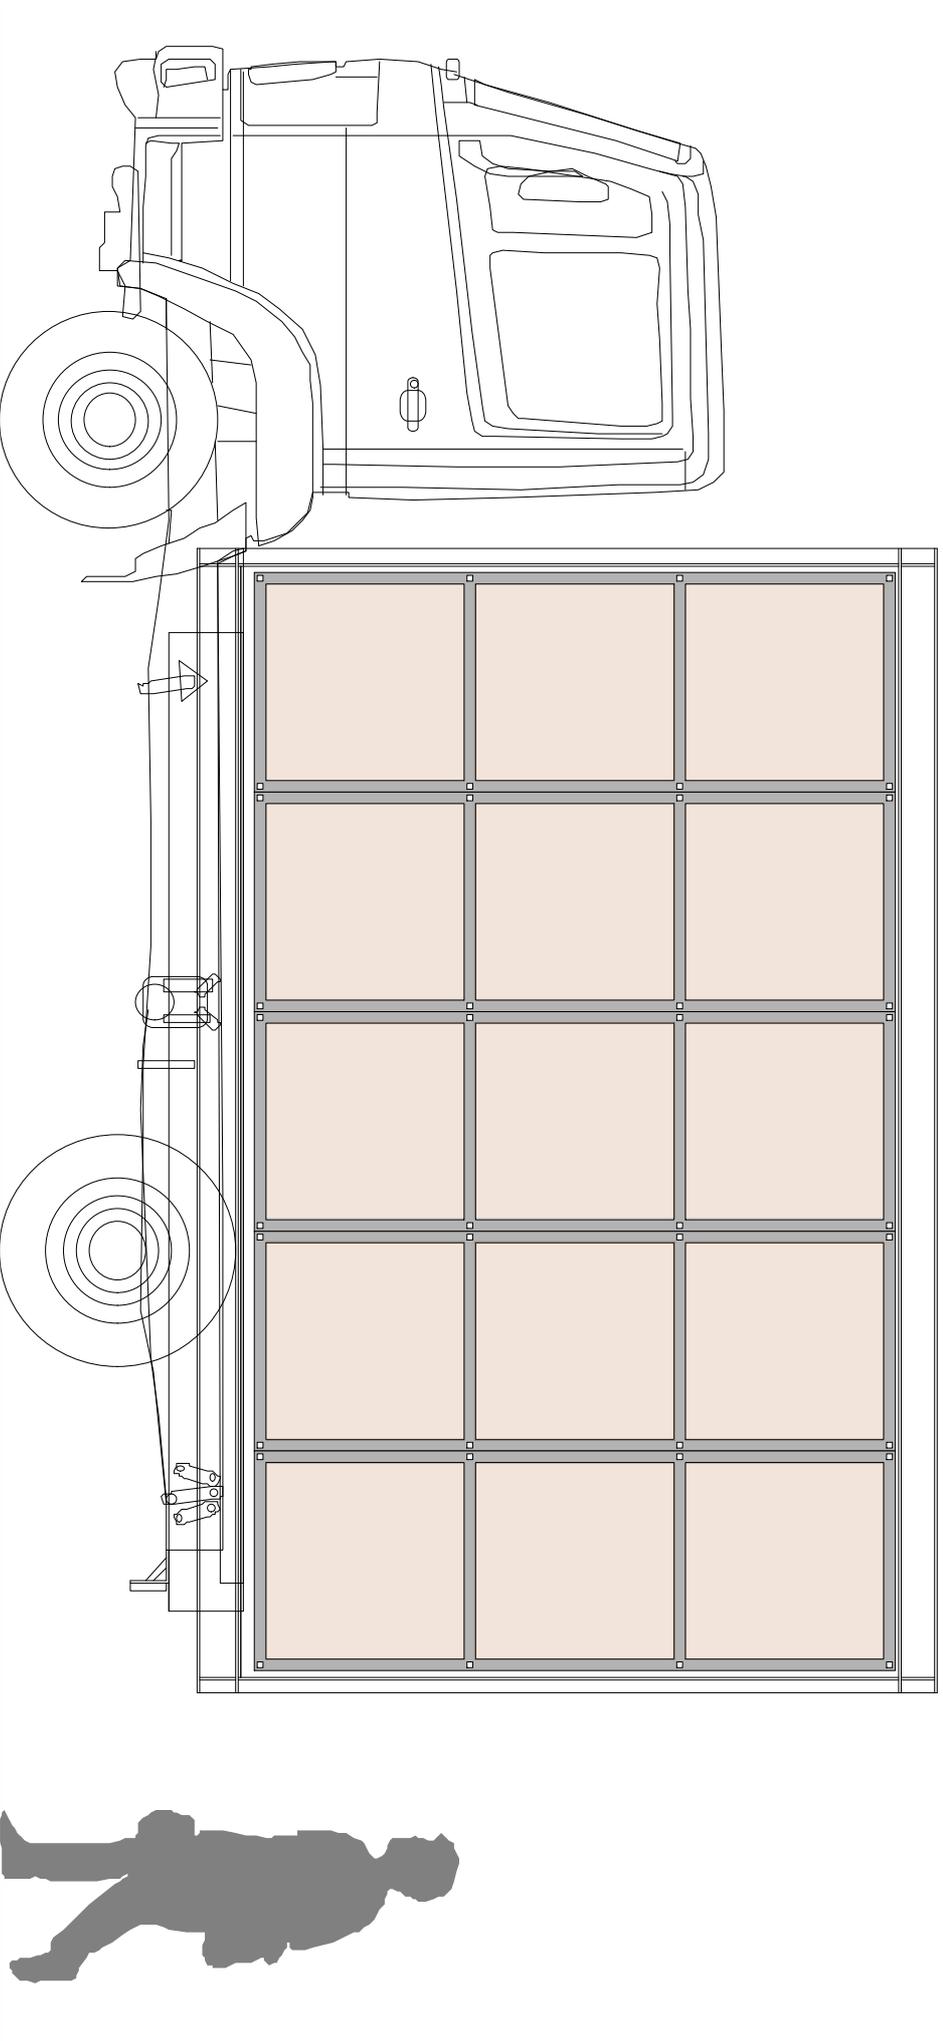




# Fahrzeugaufbau ADAPTER

Ansicht A 1:25

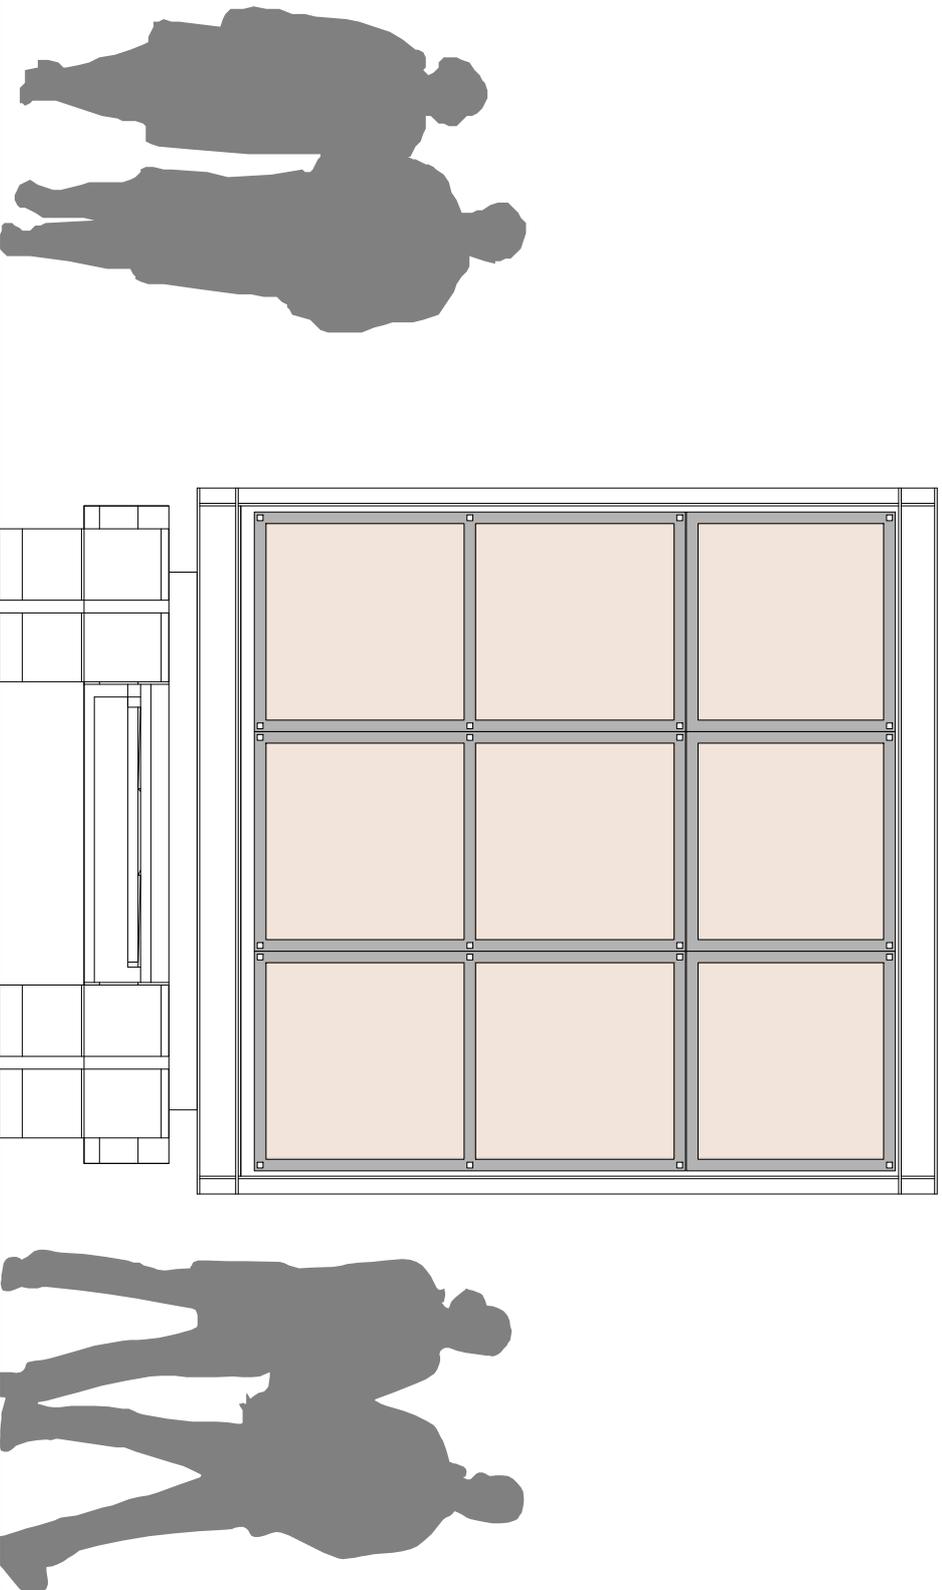

# Fahrzeugaufbau ADAPTER

Ansicht B 1:25

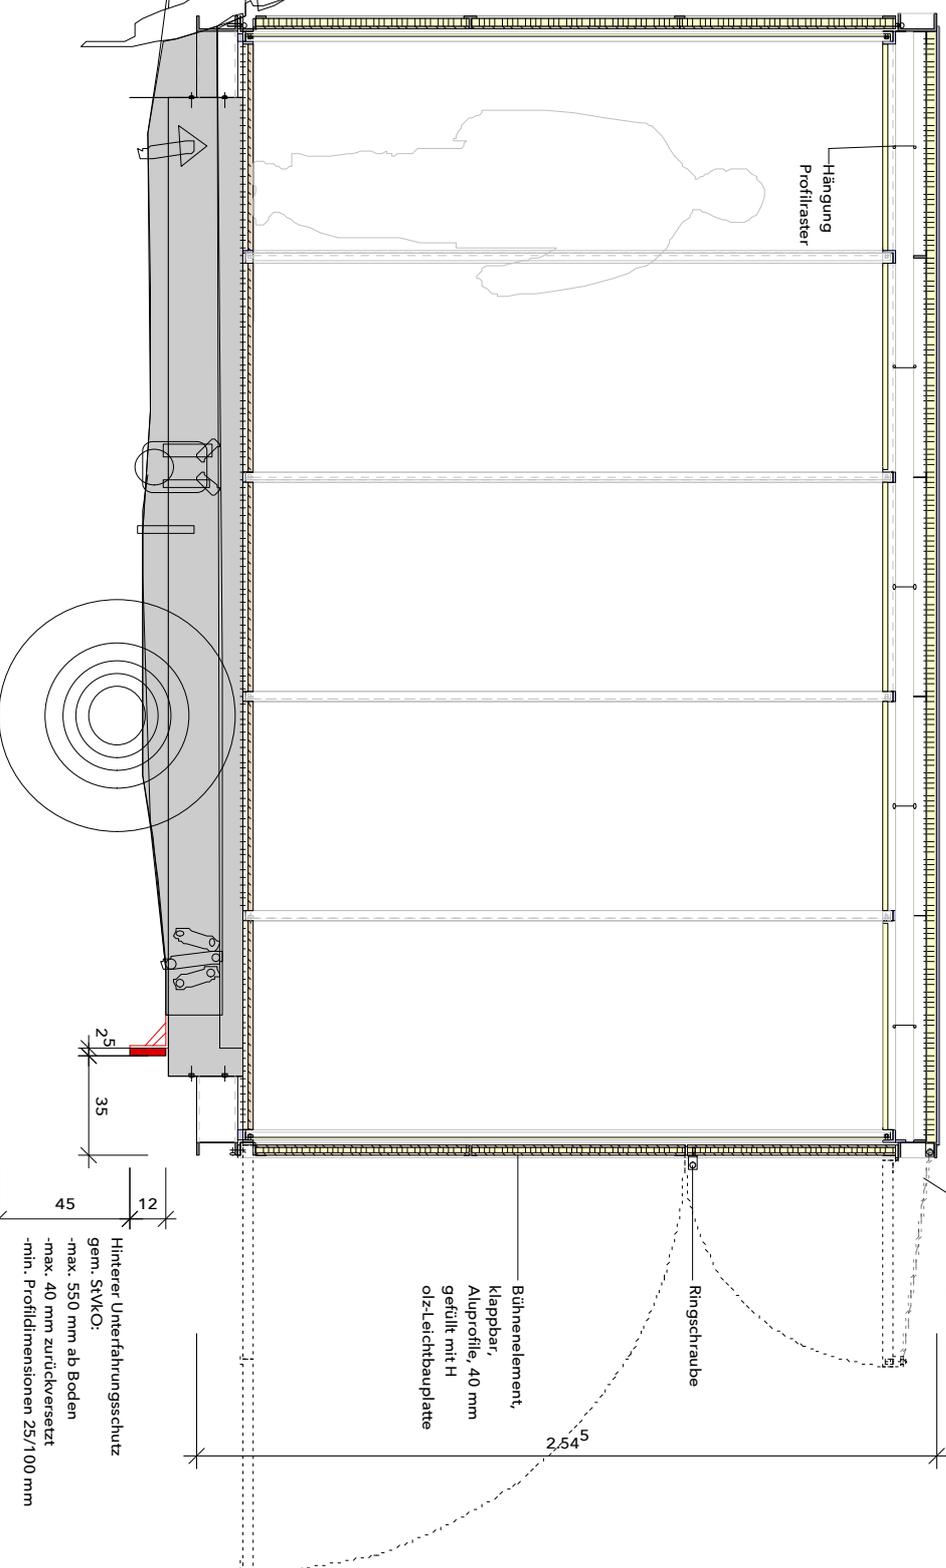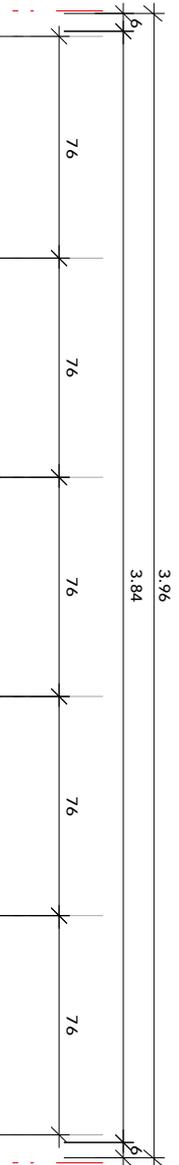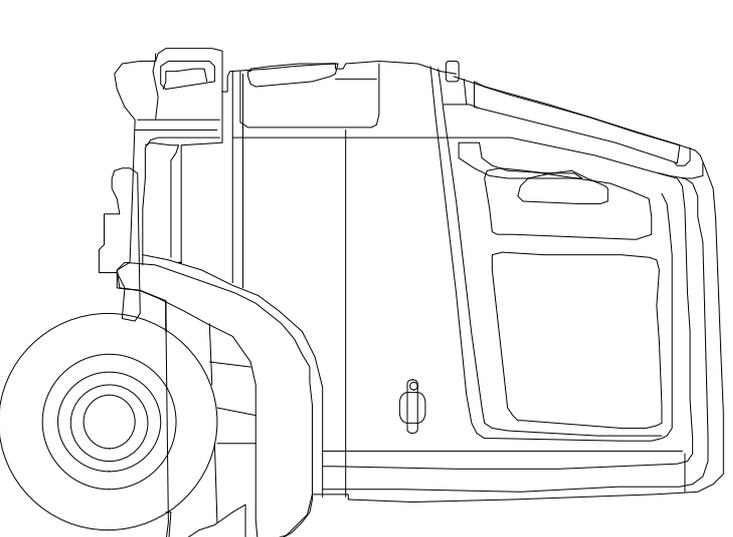

Klappelement,  
Feststellbar mittels  
Ringschrauben und  
Stahlprofilstangen,  
arretierbar


Ringschraube

Bühnenelement,  
klappbar,  
Aluprofile, 40 mm  
gefüllt mit H  
oiz-Leichtbauplatte

Hinterer Unterfahrungschutz  
gem. SVKO:  
-max. 550 mm ab Boden  
-min. 40 mm zurückversetzt  
-min. Profildimensionen 25/100 mm


# Fahrzeugaufbau ADAPTER

Schnitt A-A 1:25

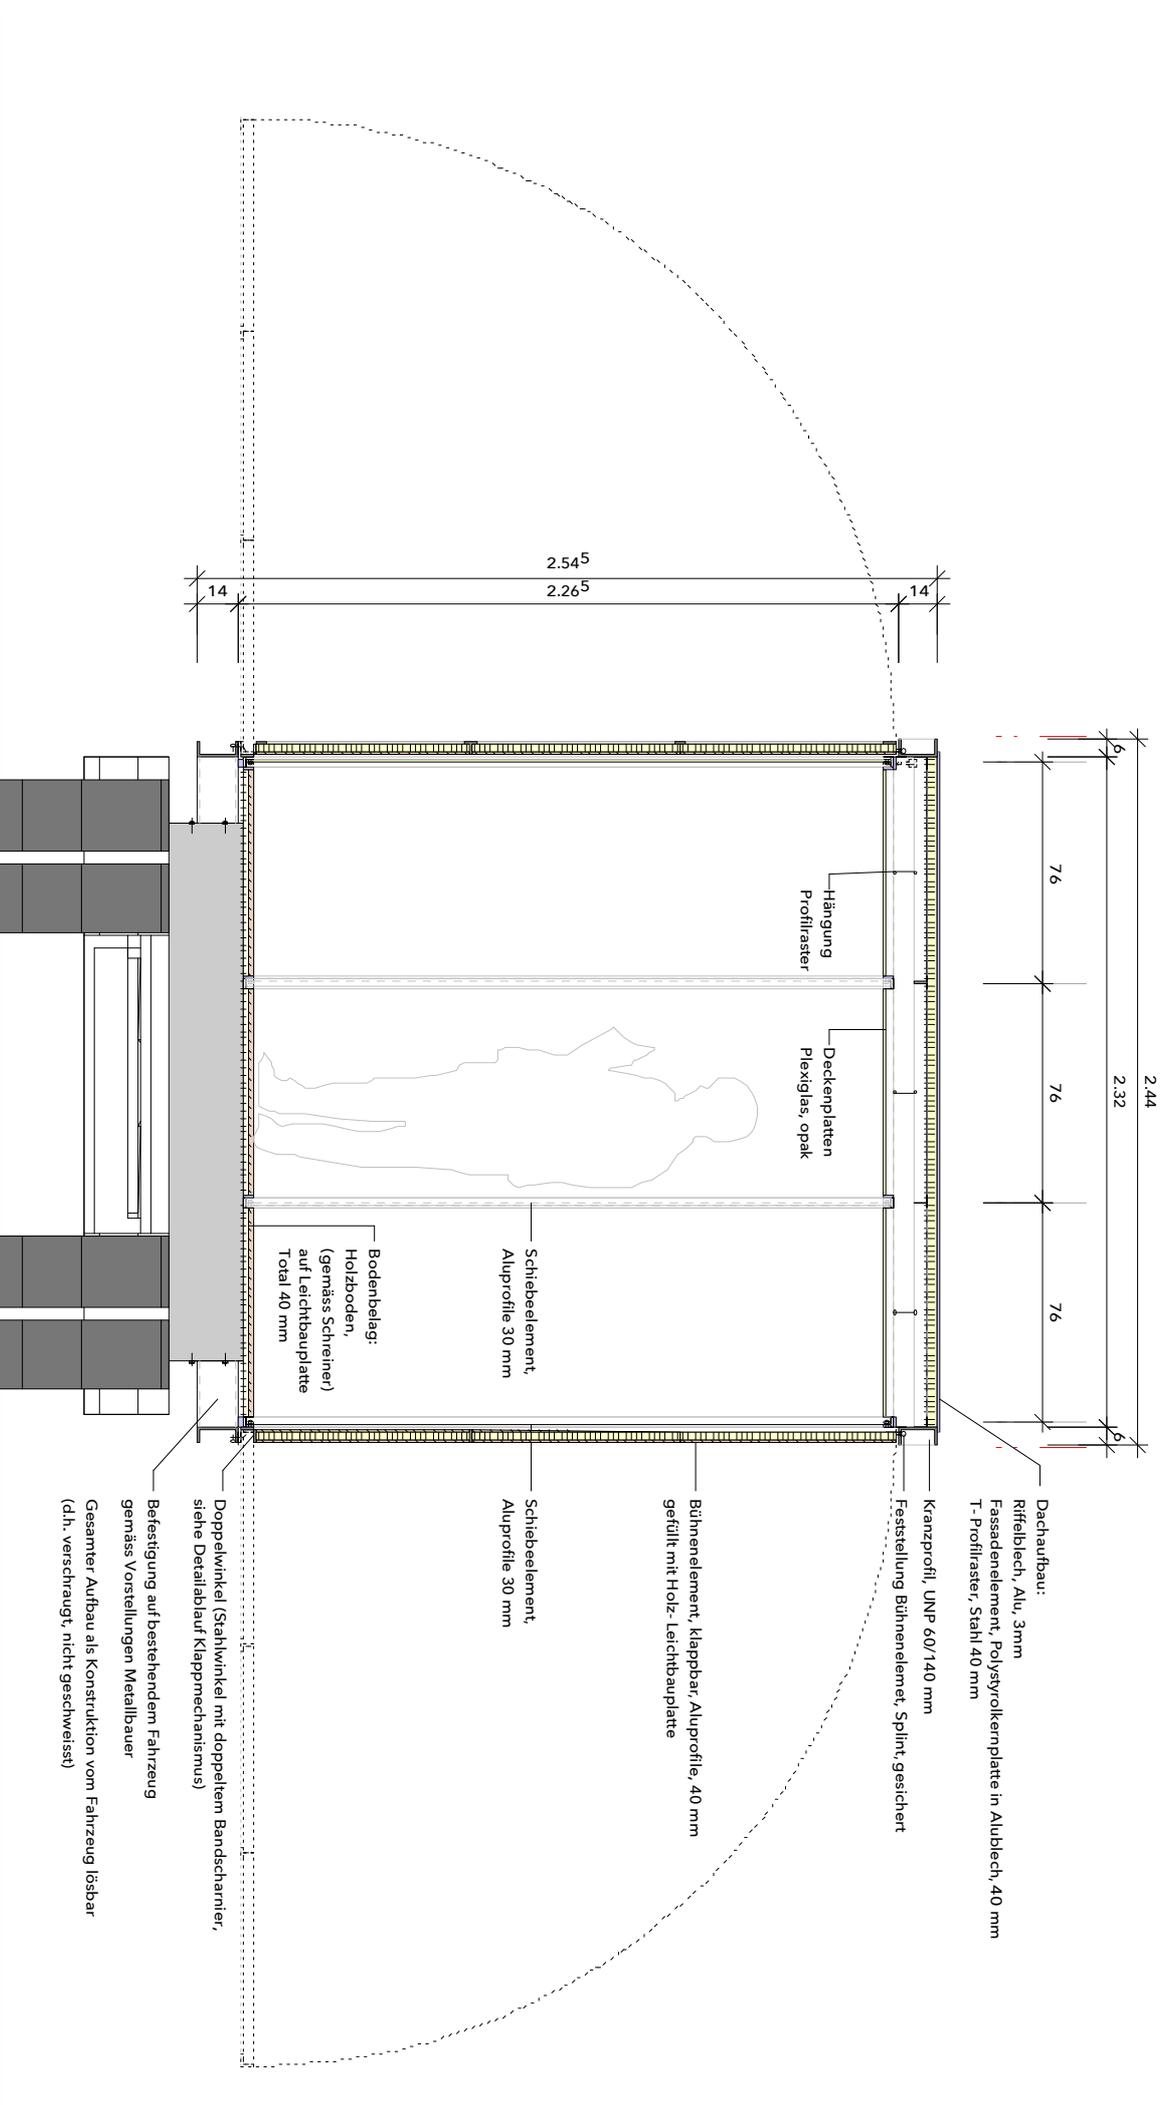

# Fahrzeugaufbau ADAPTER

Schnitt B-B 1:25

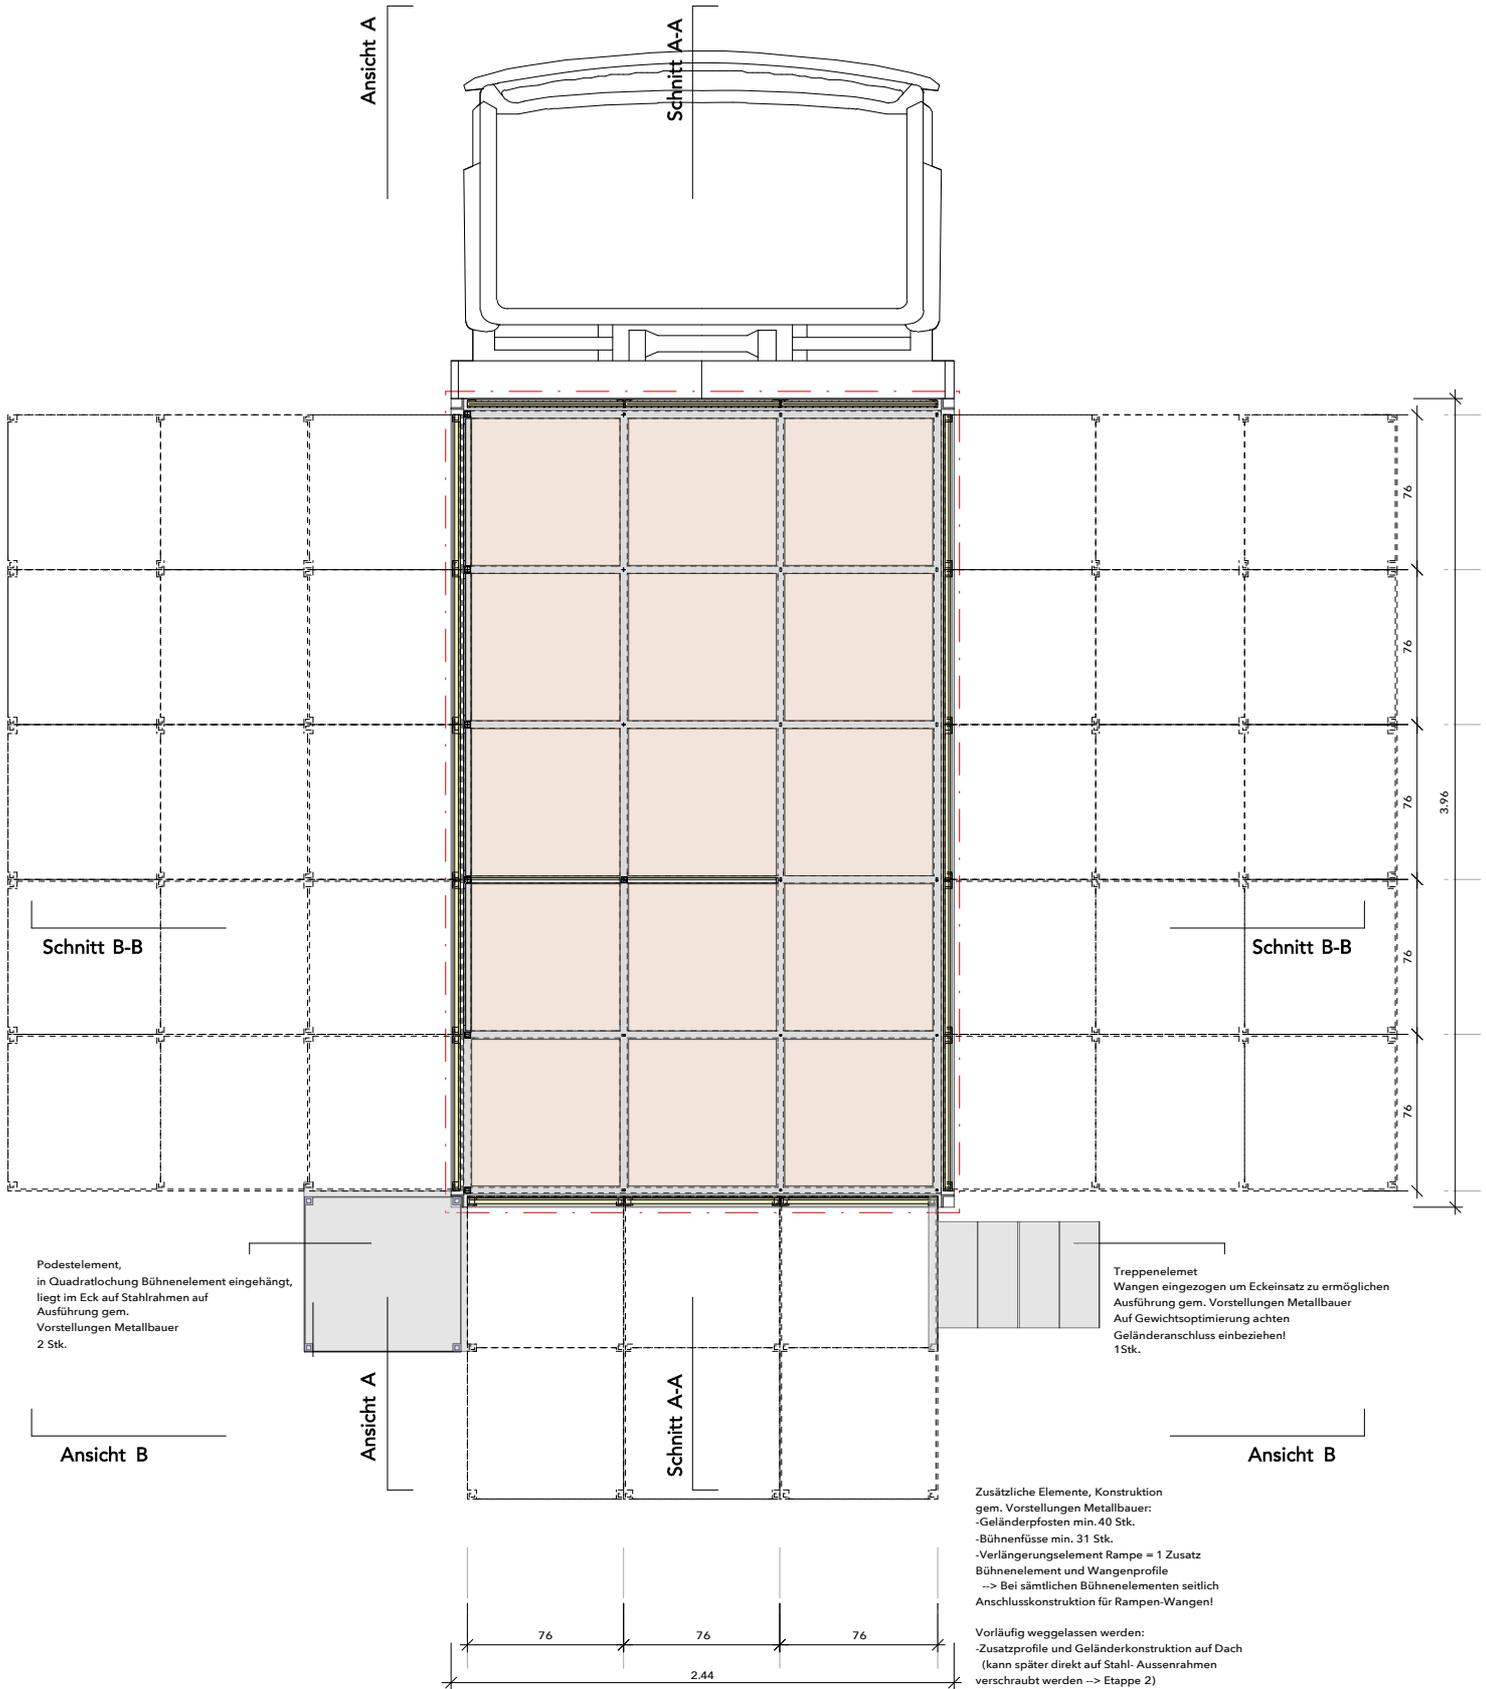

## Fahrzeugaufbau ADAPTER

Grundriss 1:25 (A3)